

一 般 競 争 入 札 公 告

役務の提供等の一般競争入札について、次のとおり公告する。

令和7年5月12日

公益財団法人環境科学技術研究所

総務部長 佐々木 昭吉



1. 競争に付する事項

- 1) 件 名：構内除草作業
- 2) 仕 様 等：仕様書のとおり

2. 入札方法

- 1) 入札当日参加者名簿に会社名、出席者名（代理可）を必ず記入すること。
- 2) 入札書は原則として封書にて提出すること。
- 3) 入札する額は、作業に要する費用の総額とする。
- 4) 落札決定に当たっては、入札書に記載された金額に当該金額の100分の10に相当する額を加算した金額（当該金額に1円未満の端数があるときは、その端数を切り捨てた金額とする）をもって落札価格とするので、入札者は、消費税に係る課税事業者であるか免税事業者であるかを問わず、見積もった金額の110分の100に相当する金額を入札書に記載すること。
- 5) 入札は当研究所の予定価格に達するまで3回を限度として行う。1回目提出する書類は入札書及び見積書とし、以降2、3回目については入札書のみとする。
- 6) 2回目の入札に付し落札者がいない場合において、1者を除いて他の入札者がすべて辞退した場合又は1者を除いて他に有効な入札を行った者がいない場合は、以後の入札は行わずに、その1者との随意契約により契約を締結する。
- 7) 3回目の入札に付し落札者がいない場合は、最低入札価格提示者と随意契約により契約を締結する。
- 8) 第1回目のみの入札書を郵送（書留扱いに限る）により提出することができる。この場合は令和7年6月18日（水）17時までに総務部総務課契約係に到着することを要し、封皮には「令和7年6月19日（木）執行 構内除草作業入札書」と明記すること。（入札書及び見積書に記載する日付は開札日とすること。また、封筒には質問書の原本も同封すること。）

3. 入札に参加する者に必要な資格

- 1) 入札に参加を希望する者は、以下のいずれかの参加資格を有することを証明する書類を令和7年6月16日（月）17時までに提出すること。なお、当該参加資格を申請中の場合は、申請中であることを証明する書類を提出することとし、入札の日時までに参加資格を有することを証明する書類を提出すること。
 - (1) 当研究所の競争参加資格「建設工事（造園工事業）」の認定を受けた者。
 - (2) 国の競争参加資格「全省庁統一資格」において前号に相当する競争参加資格の認定を受けた者。
 - (3) 自治体の行政機関において前号に相当する競争参加資格の認定を受けた者。
- 2) 入札に参加を希望する者は、本入札の公告日から開札の時までの間に、国又は自治体の行政機関において指名停止の措置を受けていないこと。

4. 交付期間

交付の日から令和7年6月12日（木）17時まで

5. 入札・開札の日時及び場所

令和7年6月19日（木）14時30分

公益財団法人環境科学技術研究所 本館1Fセミナー室

上記日時に遅れたときは、入札に参加することができない。

6. 契約条項及び仕様書を示す場所

〒039-3212

青森県上北郡六ヶ所村大字尾駸字家ノ前1番7

公益財団法人環境科学技術研究所

総務部総務課契約係 金澤 佳織

（作業請負契約一般条項及び仕様書等を配付します）

7. その他

別紙のとおり

補 足 説 明 事 項

- 1) 契約書作成の要否
不要
- 2) 入札の無効
 - (1) 本公告に示した競争参加資格のない者のした入札
 - (2) その他入札条件に違反した入札
- 3) 契約手続きについて使用する言語及び通貨
日本語及び日本国通貨
- 4) 入札者に求められた義務
入札者が作成した書類等は当研究所において審査し、採用し得ると判断した場合の入札書のみを入札の対象とする。また、提出した資料について説明を求められた時は、これに応じなければならない。
- 5) 落札者の決定方法
本仕様書を満足できると判断した場合の入札書のうち、予定価格の範囲内で最低価格をもって有効な入札を行った入札者を落札者とする。落札となるべき同価の入札をした者が2人以上あるときは、くじ引きによる抽選により落札者を決定する。
入札は、契約の申込として取り扱う。
- 6) 入札保証金及び契約保証金
免除する
- 7) 支払条件
検査払い
- 8) 必要書類
入札には以下の書類を持参すること。
 - (1) 入札書：3枚
 - (2) 見積書：公益財団法人環境科学技術研究所 佐々木 昭吉 宛
(入札書に記載する金額の内訳を記載すること。)
 - (3) 見積書用紙：複数枚
(「(2) 見積書」の中で、値引き額及び値引き後合計額が記載されていないもの。
随意契約時に金額を記入のうえ提出すること。)
 - (4) 質問書：原本
 - (5) 委任状、その他これに準ずる書類：代理人(随意契約に関する権限も有すること)
をもって入札する場合に提出すること。
- 9) 現場説明
無し
- 10) 質問書
 - (1) 提出期限：令和7年6月16日(月)：12時まで
入札に参加を希望する者は、質問の有無に関わらず、電子メールにて質問書を提出すること。
 - (2) 回 答：令和7年6月17日(火)13時～17時
質問があった場合、上述の時間内に電子メールにて回答する。なお、回答は、入札に参加を希望する者全てに一斉送信する。
 - (3) 質問書の提出先
総務部総務課契約係 金澤 佳織
E-Mail ies_keiyaku@ies.or.jp
T E L 0175-71-1261 (直通)
- 11) その他
 - (1) 入札申込者心得書のとおり。
 - (2) 契約名称、契約締結日、契約相手の商号又は名称・住所、契約金額を当研究所ホームページに掲載する場合がある。

入 札 書

件 名：構内除草作業

金 額：	円
消費税：	円
合 計：	円

上記金額により契約条項を承認のうえ入札いたします。

令和 年 月 日

公益財団法人環境科学技術研究所

総務部長 佐々木 昭吉 殿

住 所

会社名

代表者

代理人

印

印

令和 年 月 日

質 問 書

公益財団法人環境科学技術研究所
総務部長 佐々木 昭吉 殿

住 所
会社名
代表者

印

入札件名：構内除草作業

【質問事項】

.

令和 年 月 日

委 任 状

公益財団法人環境科学技術研究所
総務部長 佐々木 昭吉 殿

住 所
会社名
代表者

印

私は、下記の者を代理人と定め、次の権限を委任いたします。

受 任 者	住所
	所属
	氏名

委任事項 以下の入札並びに見積に関する一切の事項
・ 構内除草作業

受任者使用印鑑



構内除草作業仕様書

1. 目的・概要

本仕様書は、公益財団法人環境科学技術研究所（以下「研究所」という。）の本所及び先端分子生物科学研究センター（AMBIC）の構内における施設周辺の雑草の除草作業等について定めたものである。

本作業は、当研究所の構内環境を保持するために実施するもので、受注者は研究所の指示に基づき、受注者の責任と負担において本作業を実施するものとする。

2. 実施場所

- ・公益財団法人環境科学技術研究所 本所
青森県上北郡六ヶ所村大字尾駸字家ノ前 1 番 7
- ・公益財団法人環境科学技術研究所 先端分子生物科学研究センター（AMBIC）
青森県上北郡六ヶ所村大字鷹架字発茶沢 2 番 121

3. 作業内容・範囲

- (1) 本所及び AMBIC 構内における建物及び施設周辺の雑草等の除草作業
 - ・刈払機等を用いての除草作業
本所 16,000 m²（別紙 1）
AMBIC 12,500 m²（別紙 2）
※道路・歩道沿いに散乱した除草後の雑草は清掃すること。
※作業日は事前に研究所と日程等調整を行い実施すること。
- (2) 本所における樹木等の整枝・頭頂部伐採作業
 - ・整枝・頭頂部伐採作業
本所 20 本（アカエゾマツ、その他自生樹木等）（別紙 3）
※頭頂部は 4m 程度まで伐採する。
※整枝・伐採した樹木の運搬及び処分を含む。
※作業日は事前に研究所と日程等調整を行い実施すること。

4. 実施期間

契約締結日から令和 7 年 9 月 30 日までとする。

5. 提出書類

- | | | |
|------------------------|-----------|------|
| (1) 現場責任者届 | 契約締結後速やかに | 1 部 |
| (2) 作業報告書 | 作業終了後速やかに | 1 部 |
| (3) その他研究所が必要とする書類 . . | 要求の都度 | 必要部数 |

6. 検収


本仕様書に定める事項が確実に実施されたこと及び提出書類の確認をもって検収とする。

7. 特記事項

- (1) 本作業を実施するにあたっては、研究所と連絡を密にするとともに研究所が行う安全確保の指示に従うものとする。
- (2) 受注者は、従事者に対して、労働基準法その他労働法上の全ての責任を負うものとする。
- (3) 作業遂行中に作業者が被った災害については、研究所側の原因により生じた災害を除き、研究所は責任を負わないものとする。
- (4) 本仕様書に定めのない事項等が生じた場合は、その都度双方協議の上、決定することとする。


AMBIC構内図

(別紙 2)

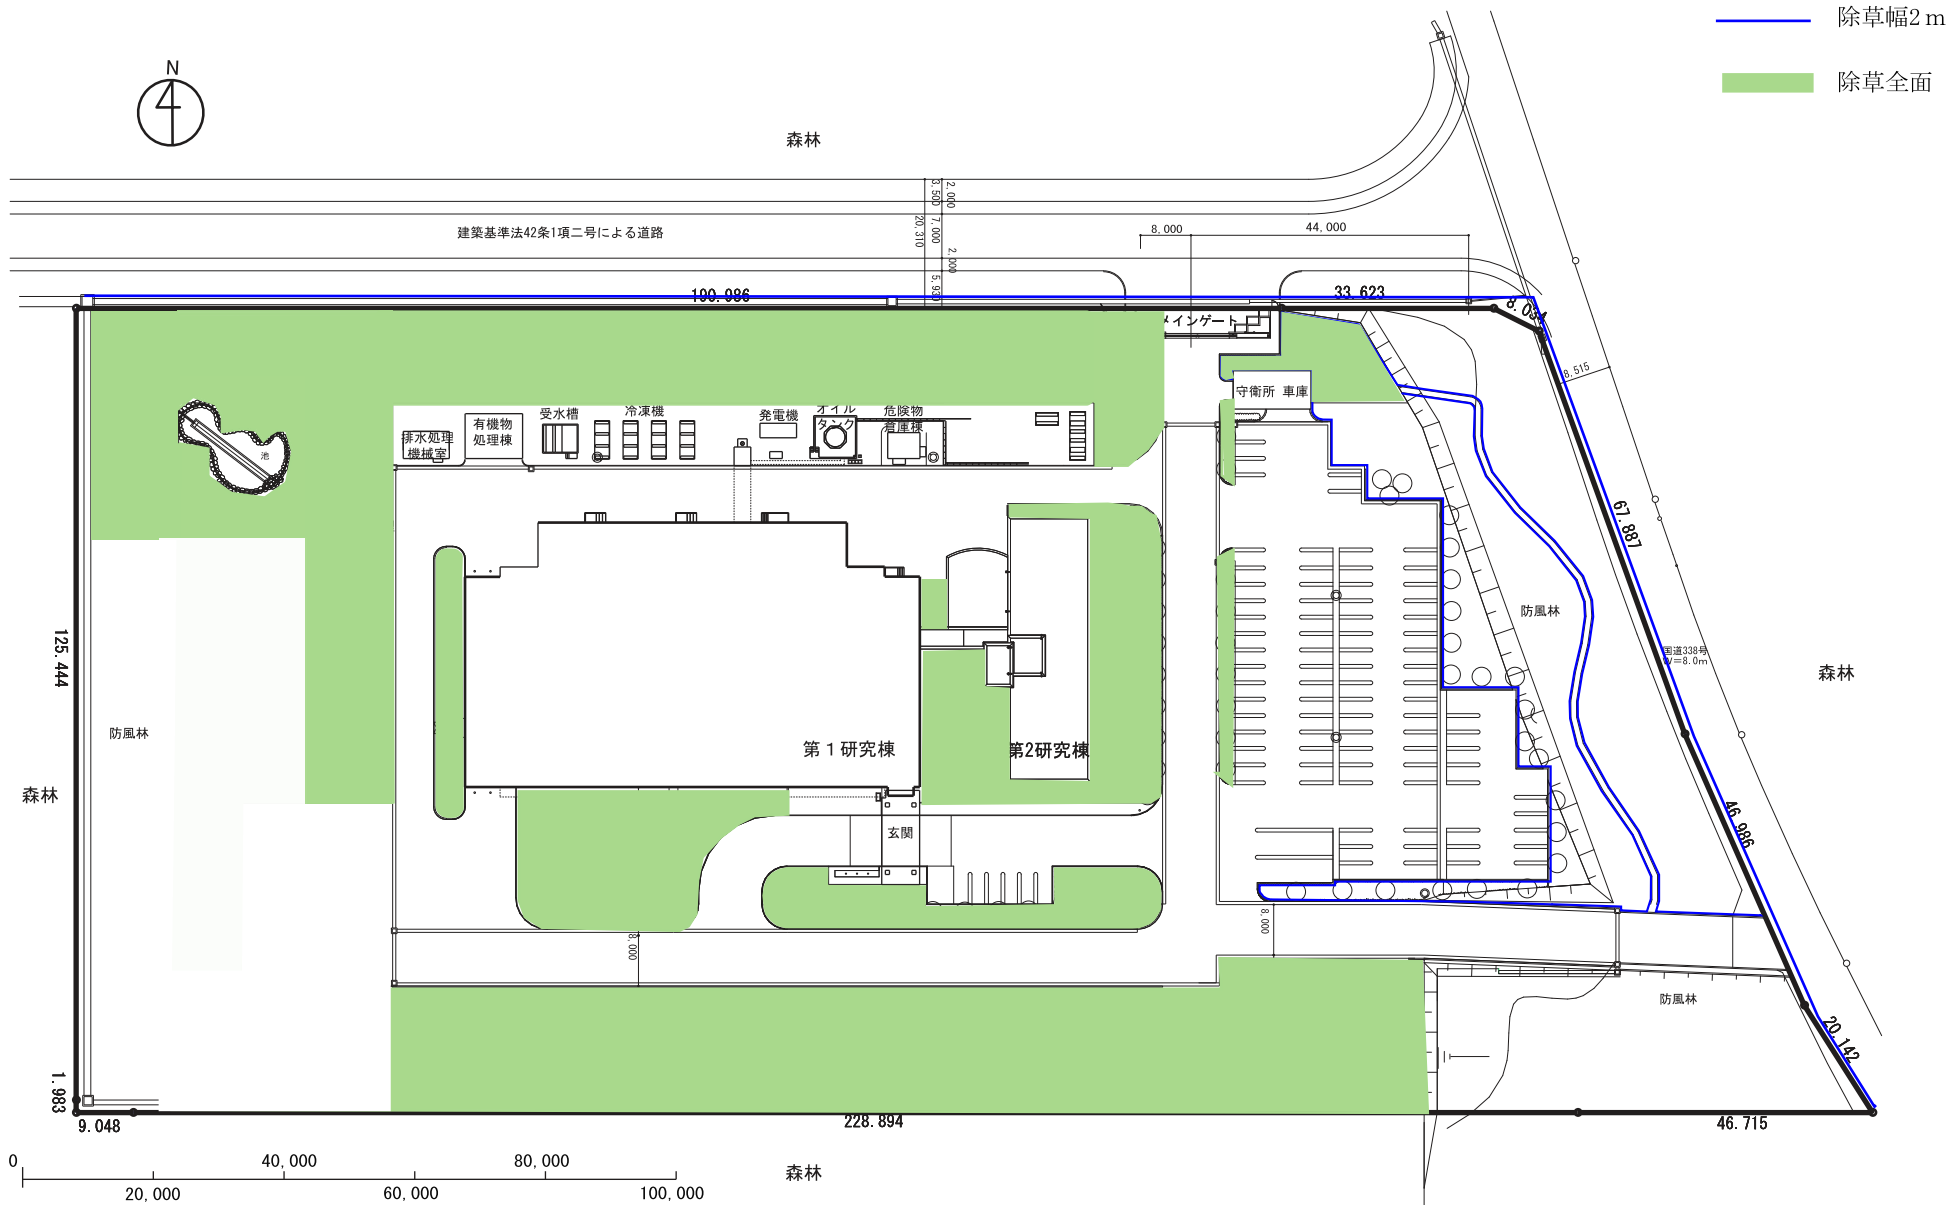


公益財団法人 環境科学技術研究所 先端分子生物科学研究センター 全体図

本所構内図

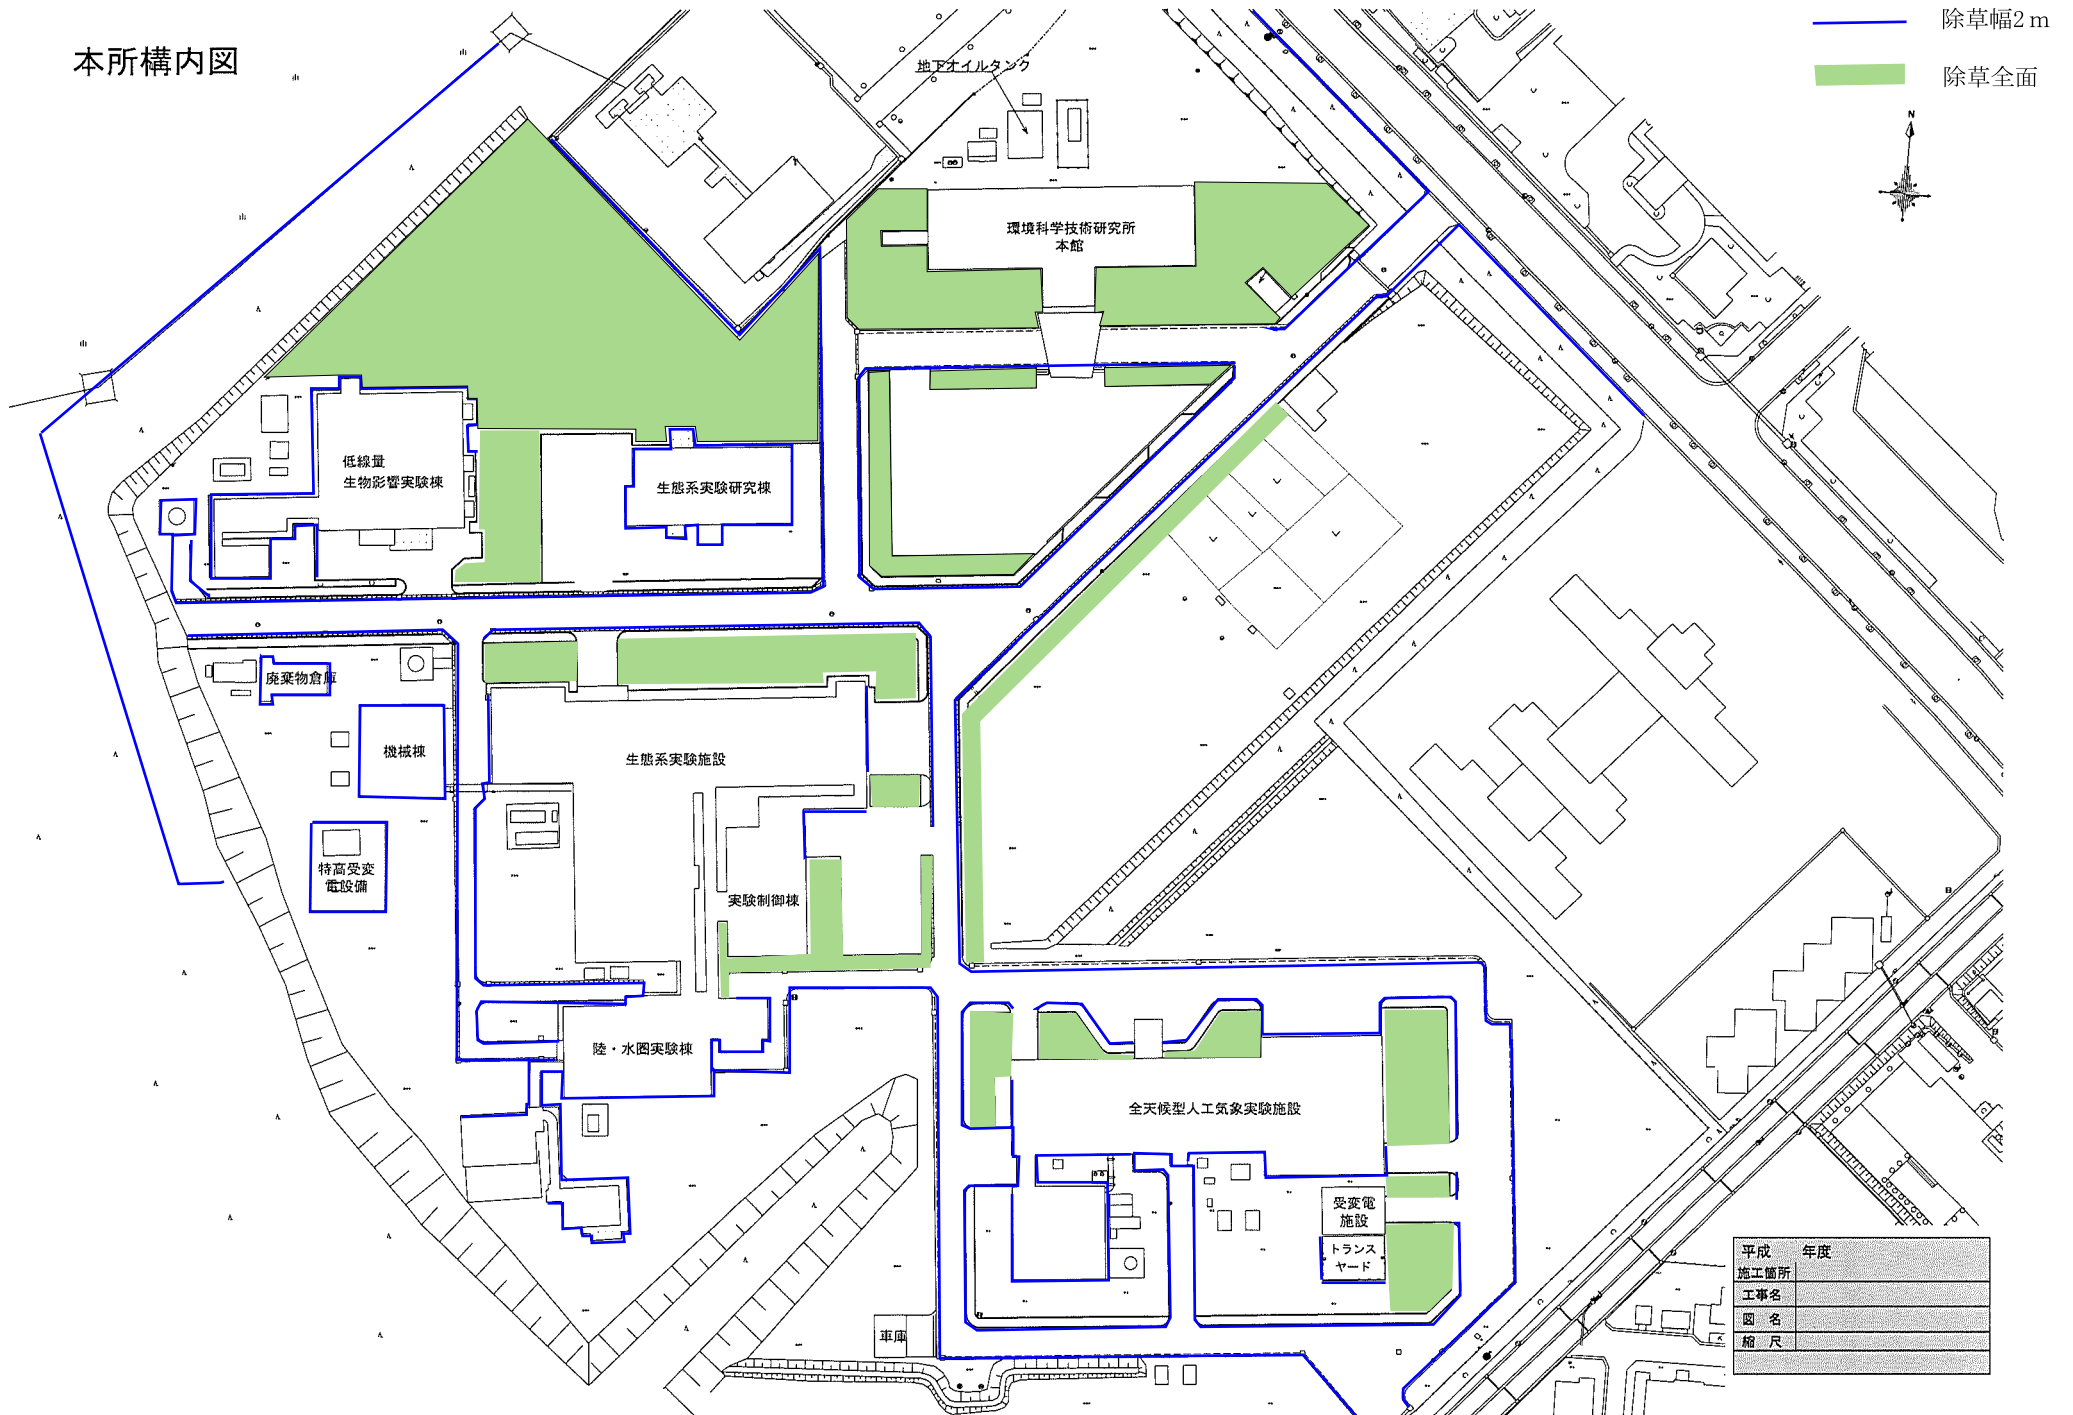

平成	年度
施工箇所	
工事名	
図名	
縮尺	

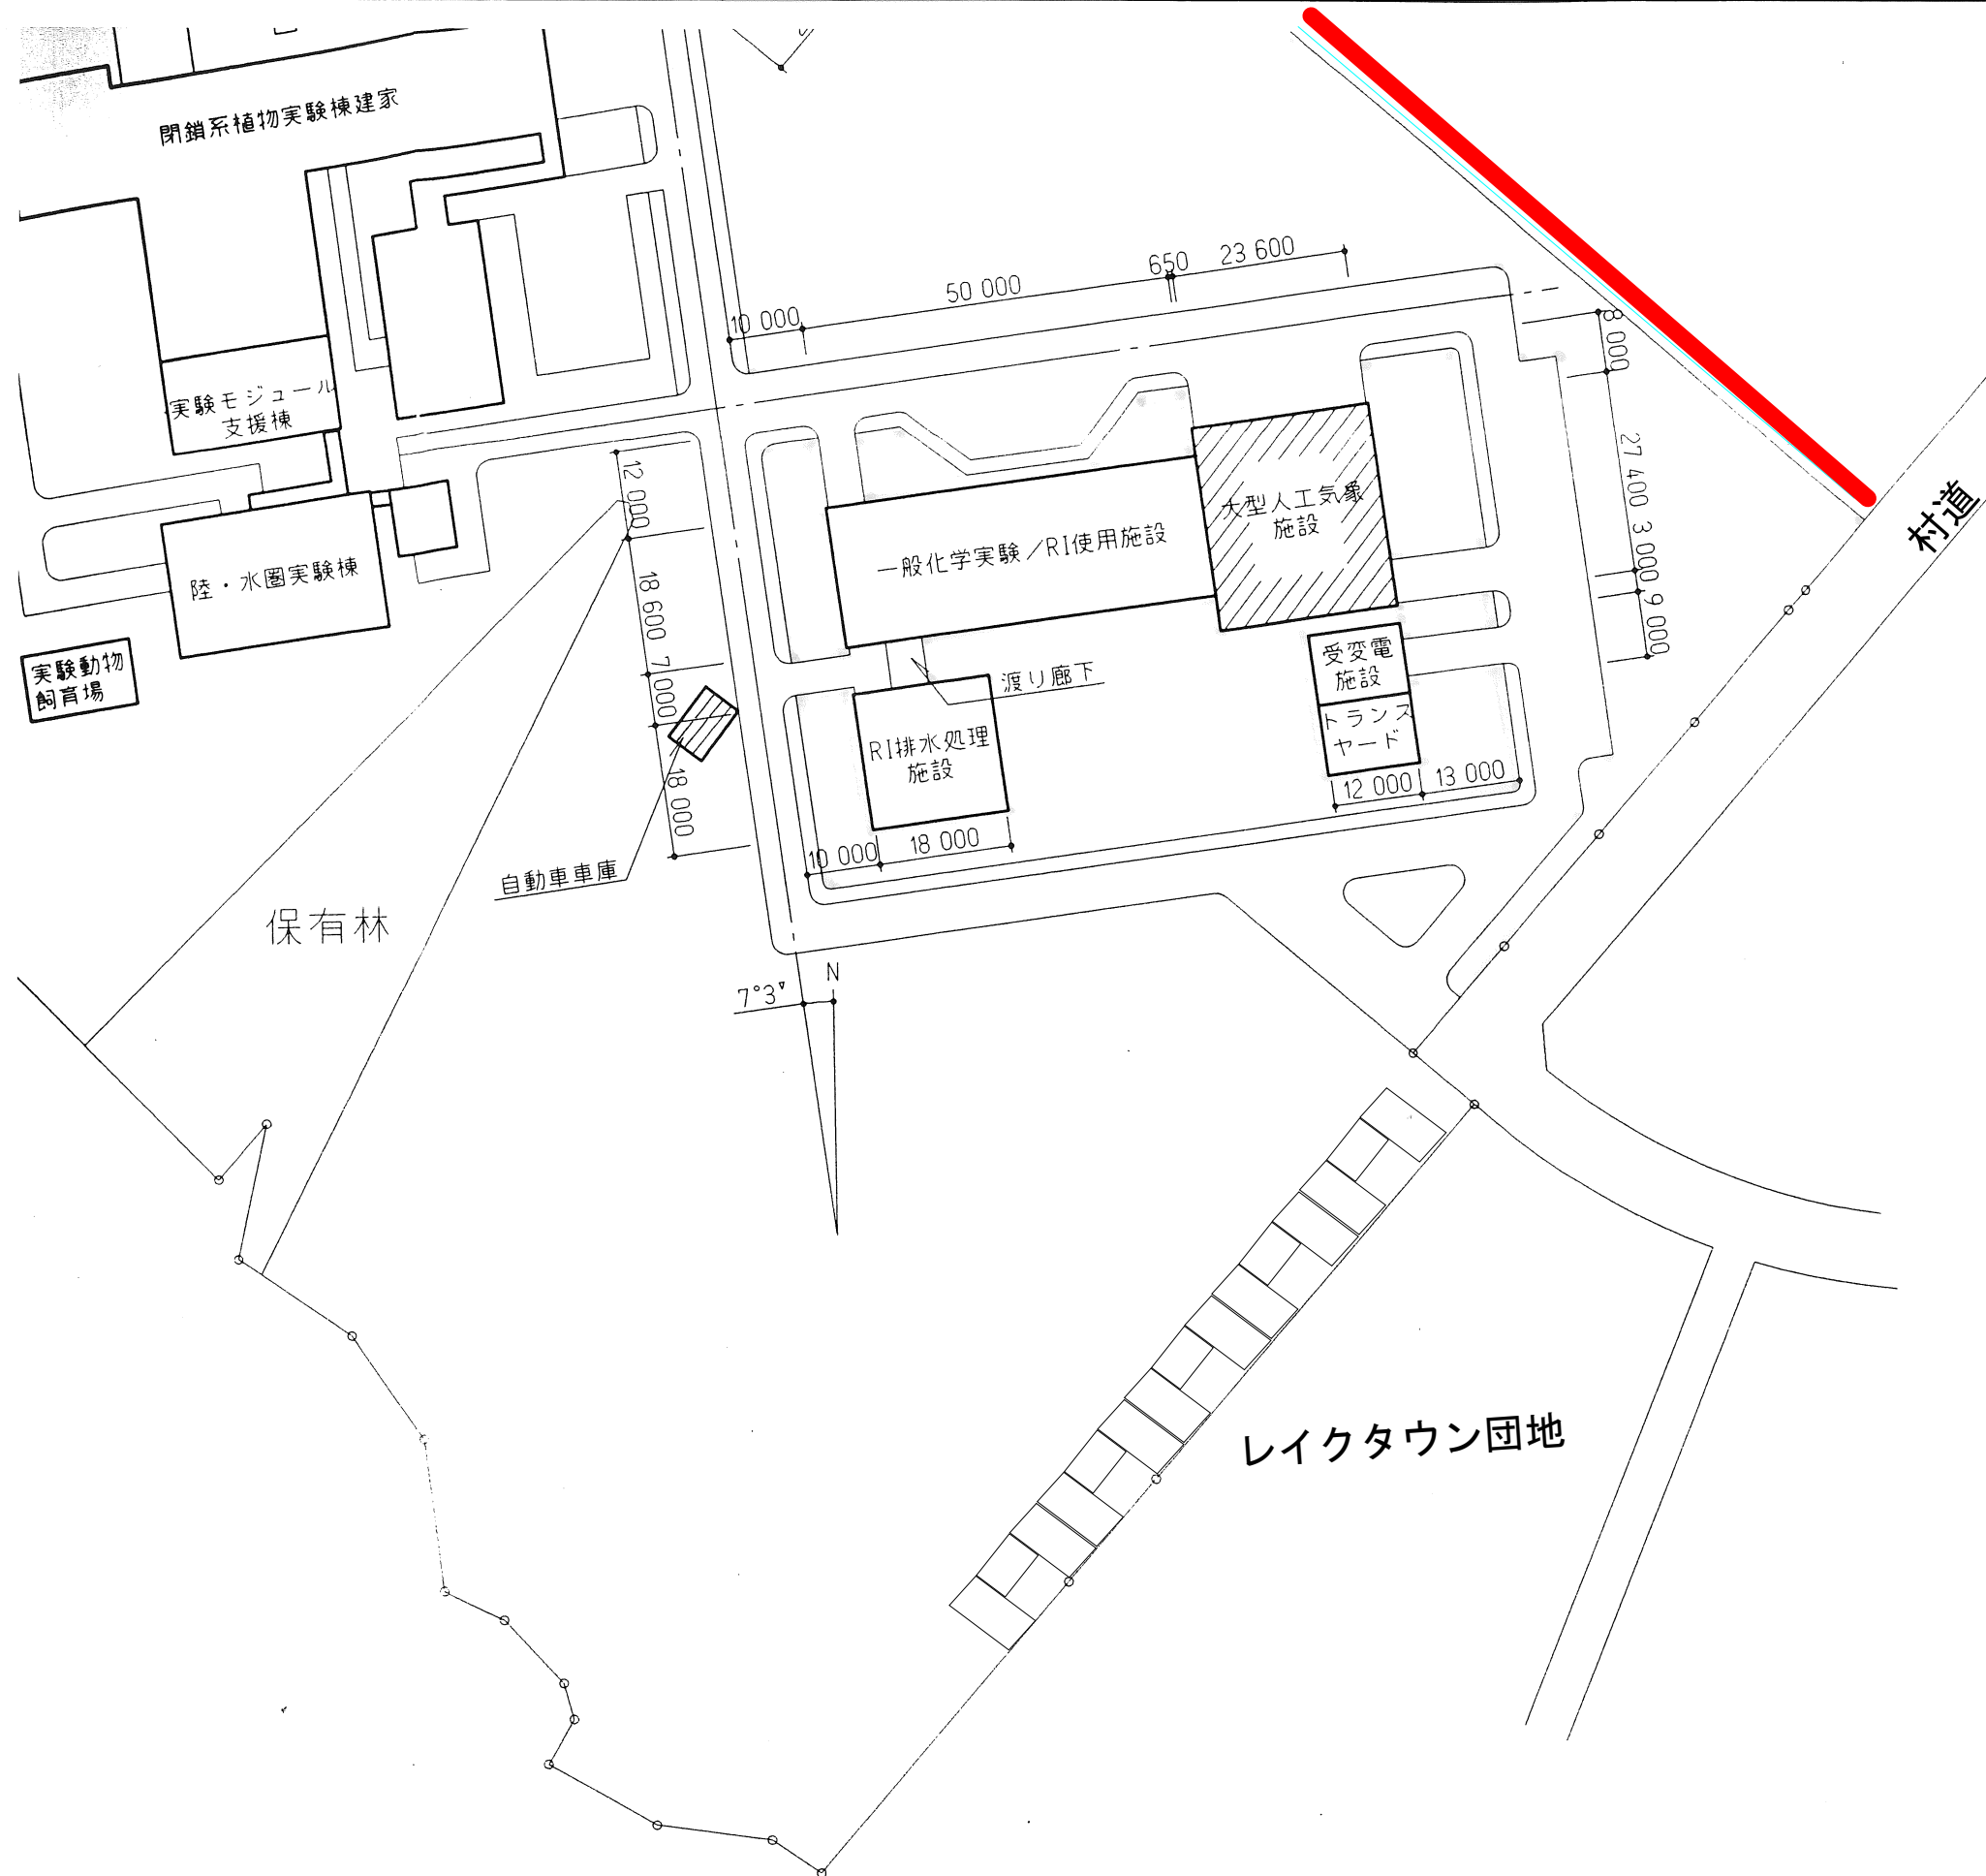

配置図 S=1/1 000